


PLANTA DE ARQUITECTURA
SUPERFICIE: 15.00 M2
ESCALA 1 : 50


DISEÑADO POR



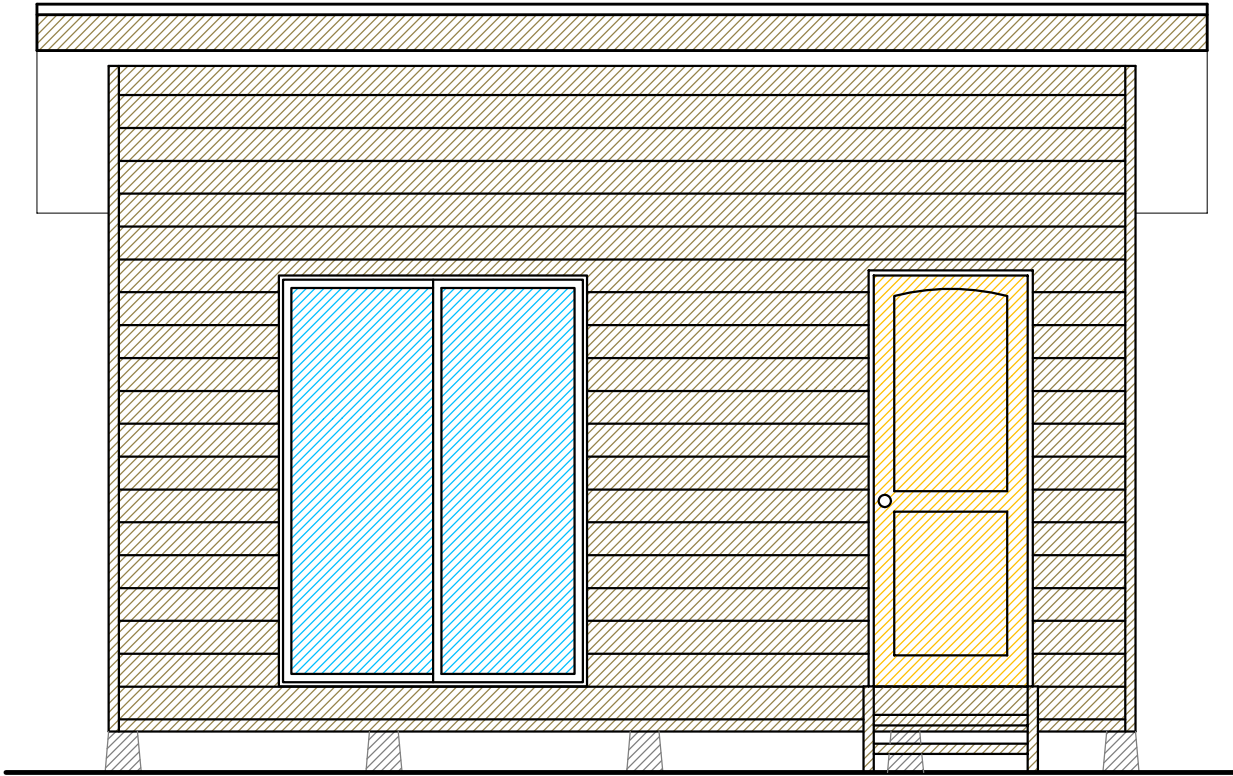

ELEVACION 2
ESCALA 1 : 50

DISEÑADO POR

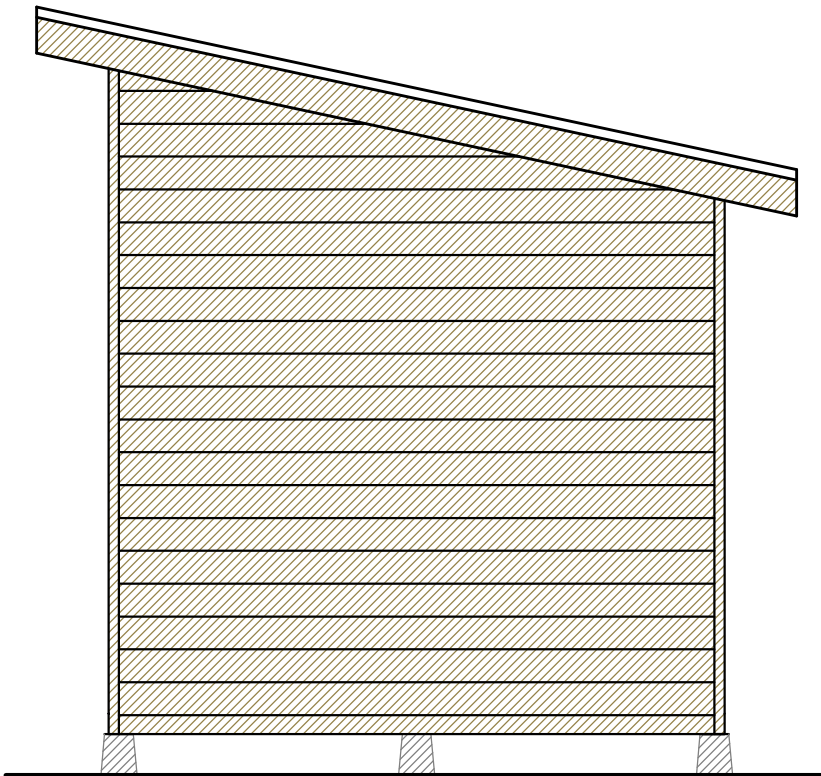

ELEVACION 1
ESCALA 1 : 50